


ENTRADA PRINCIPAL


RUTA 34

CANAL

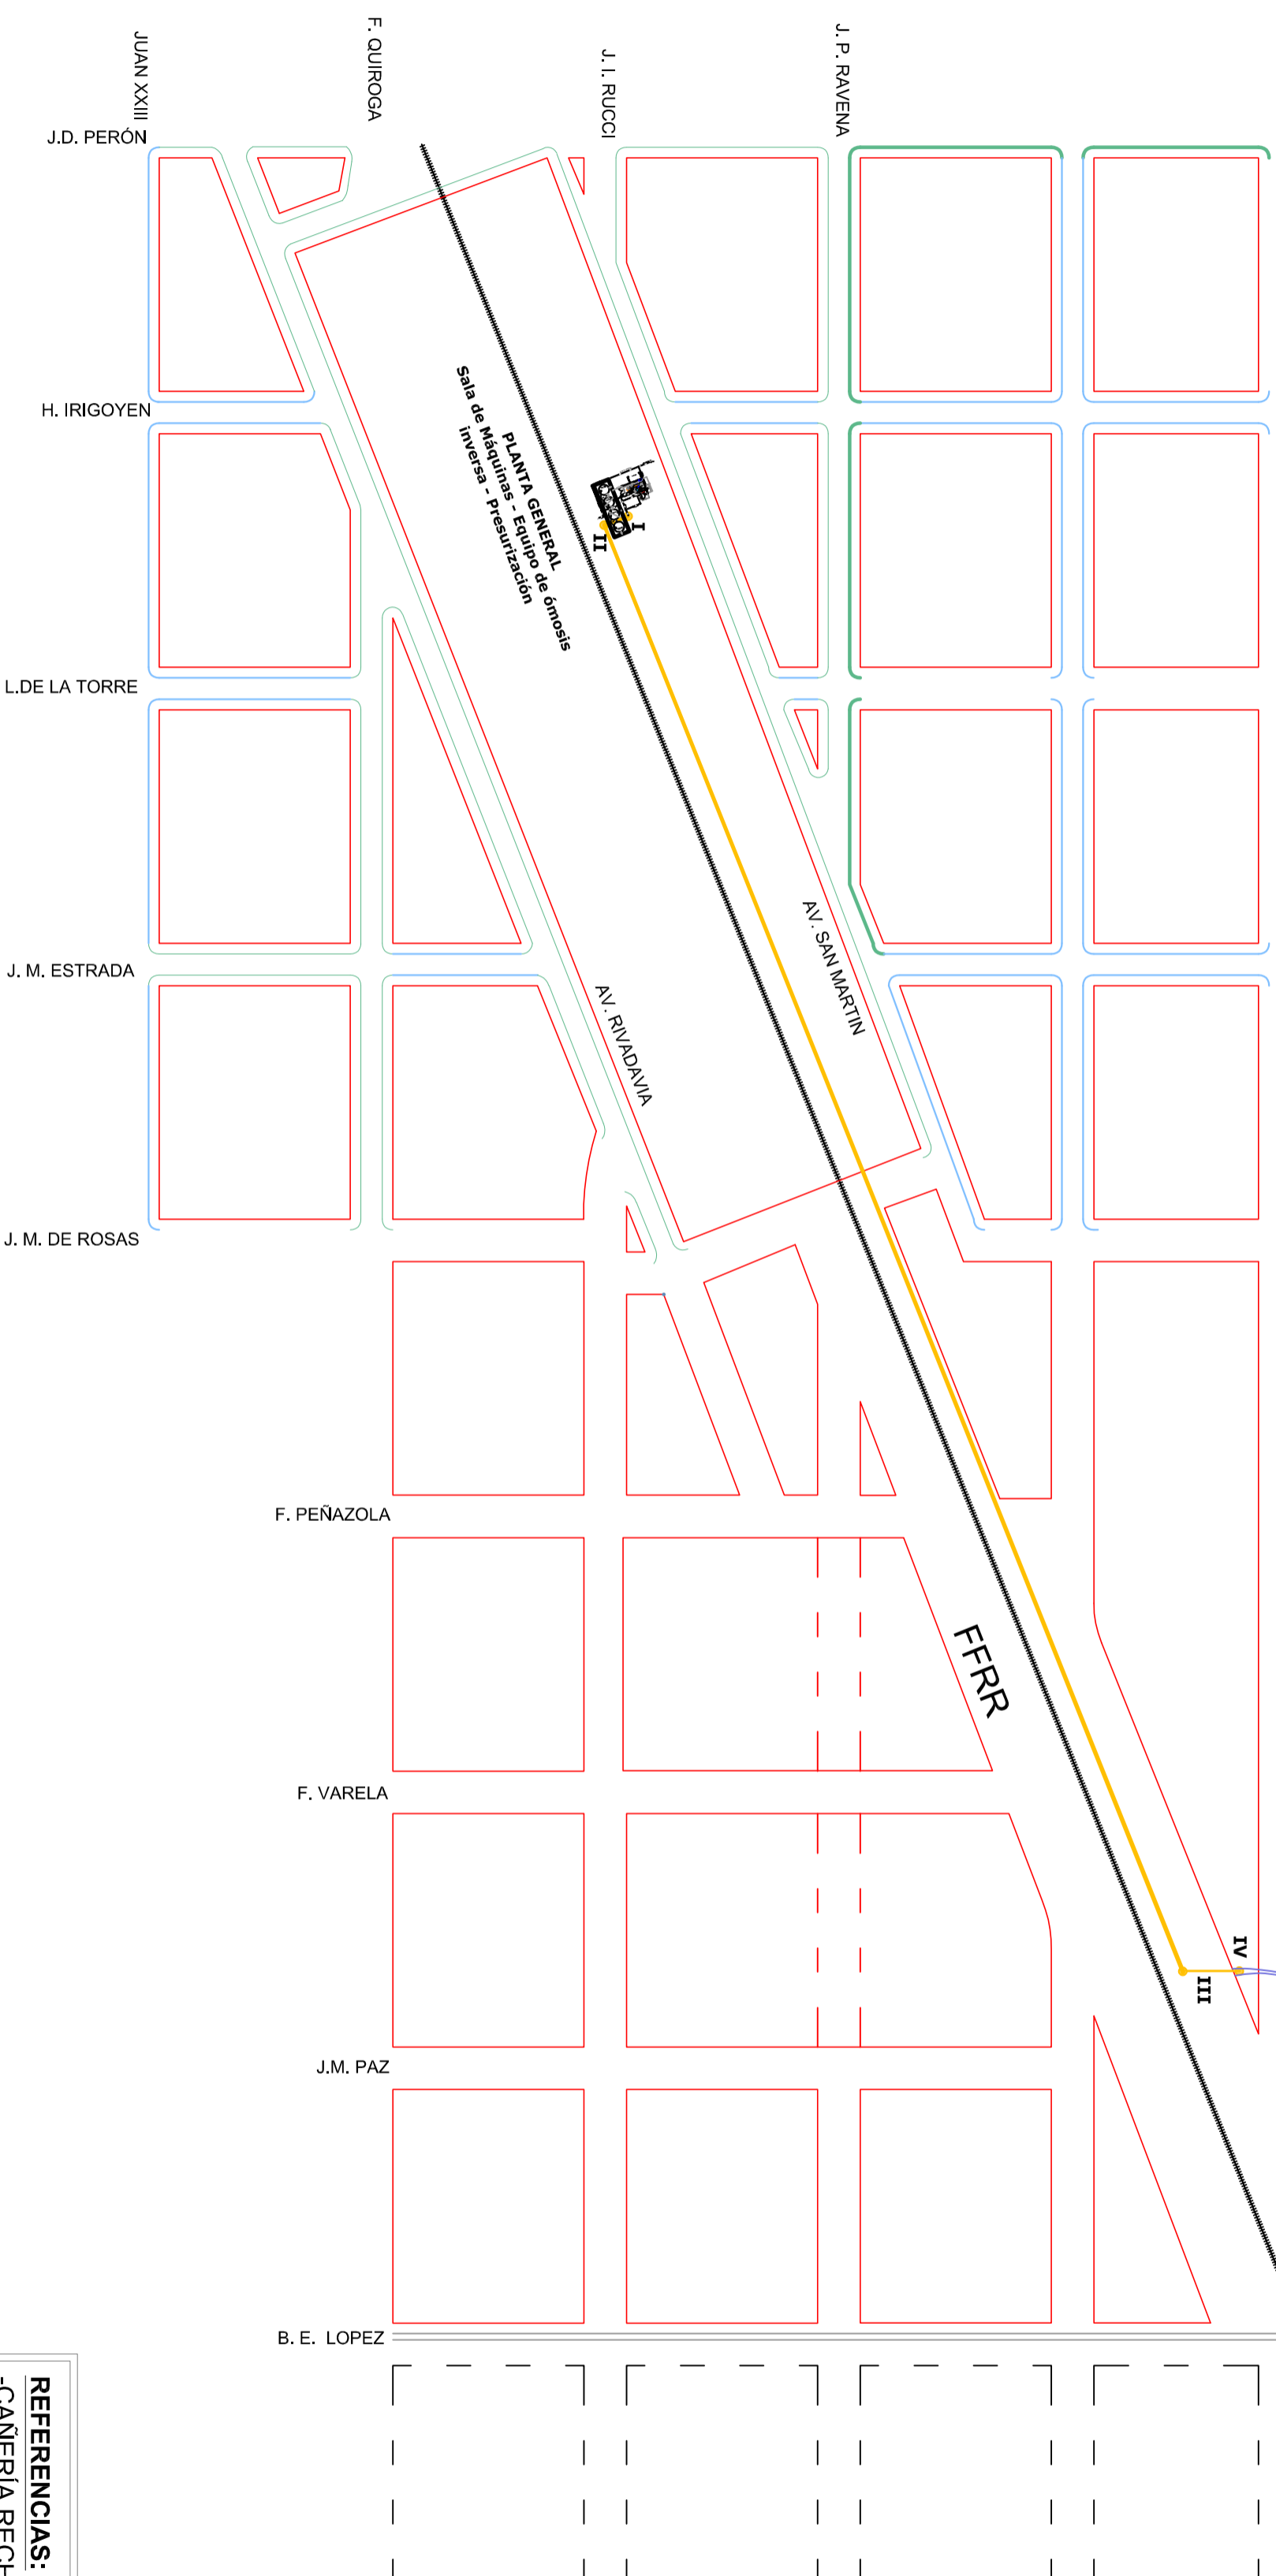


**NUDOS RED DE RECHAZO EQUIPO DE OI**


**NUDO I**

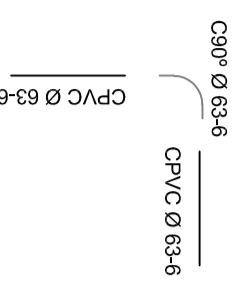

**NUDO II**

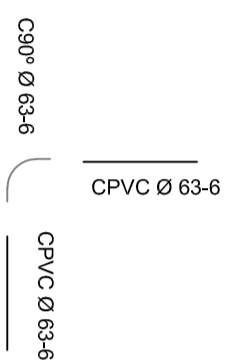

**NUDO III**

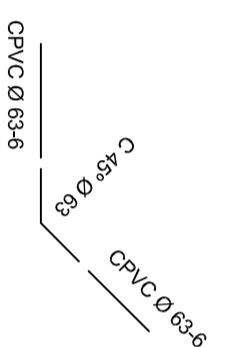

**NUDO IV**



TRAMO	LONGITUD	MATERIAL	DIÁMETRO Ø
I - II	24,00 m	PVC	63,00 mm
II - III	910,60 m	PVC	63,00 mm
III - IV	26,52 m	PVC	63,00 mm

- REFERENCIAS:**
- CAÑERÍA RECHAZO EQUIPO OI
  - NUDO CAÑERÍA DE RECHAZO
  - CORDÓN CUNETTA RIPIO
  - CORDÓN CUNETTA ASFALTO-PAVIMENTO

COMUNA DE LUIS PALACIOS

PROYECTO:  
**PROYECTO DE ABASTECIMIENTO DE AGUA POTABLE PARA LA LOCALIDAD DE LUIS PALACIOS**

PLANO:  
DESCARGA CANAL - CAÑERÍA DE RECHAZO EQUIPO DE ÓSMOSIS INVERSA

DIRECTOR	JEFE DE PROYECTO	PROYECTISTA	PLANO N°: 7
			Federa: NOVIEMBRE 2019

